





No.	同時稼働バトングループ	数 量	バトン長さ (mm)	許容積載量 (kg)	バトン可動範囲 (mm) ※1		吊物下限高さ(mm) ※1 C	最大吊面積 (W×H)
					バトン下端下限位置 A	バトン下端上限位置 B		
1	バトン 1・2	1	9,150	各100kg	1000	12600	3900	9150×8700
2	バトン 3・6	1	8,500	各 80 kg	1000	15900	12000	8500×3900
3	バトン 4・5	1	8,850	各 80 kg	1000	15900	12000	8850×3900
4	バトン 7	1	13,500	120 kg	1000	20050	12000	13500×8050
5	バトン 8	1	13,500	120 kg	1000	20050	12000	13500×8050
6	バトン 9	1	13,500	120 kg	1000	20050	12000	13500×8050
7	バトン 10	1	11,000	100 kg	1000	19000	3000	11000×16000
8	バトン 11	1	11,000	100 kg	1000	19000	3000	11000×16000
9	バトン 12・13・14・15	1	1,500	各 30 kg	1000	11100	7500	1500×3600
10	バトン 16・17	1	1,500	各 30 kg	1000	11100	7500	1500×3600

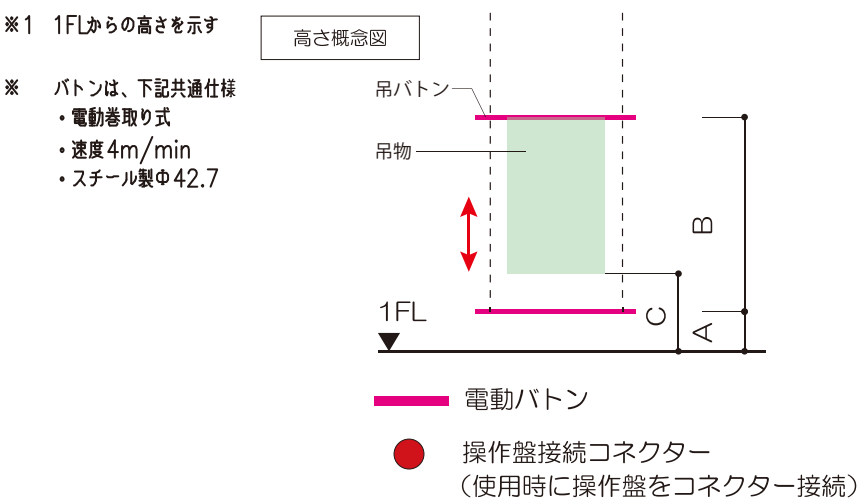

- ▼注意事項
- ・吊り物下限高さがございます、上記表をご確認下さい
 - ・バトンは上記表記載のグループごとに同時稼働となっております作業を行う際はご注意ください
 - ・バルーンのご利用について
 - ①上記表の下限高さを厳守すること
 - ②ヘリウムガスのみご利用可能となります、他は利用不可となりますのでご了承ください
 - ・三角広場東・西のバトンはビル来館者動線のため原則夜間作業となります。※右図 エリア詳細については会場担当までお問い合わせくださいませ
- ご不明な点ございましたら、会場担当までご連絡ください。




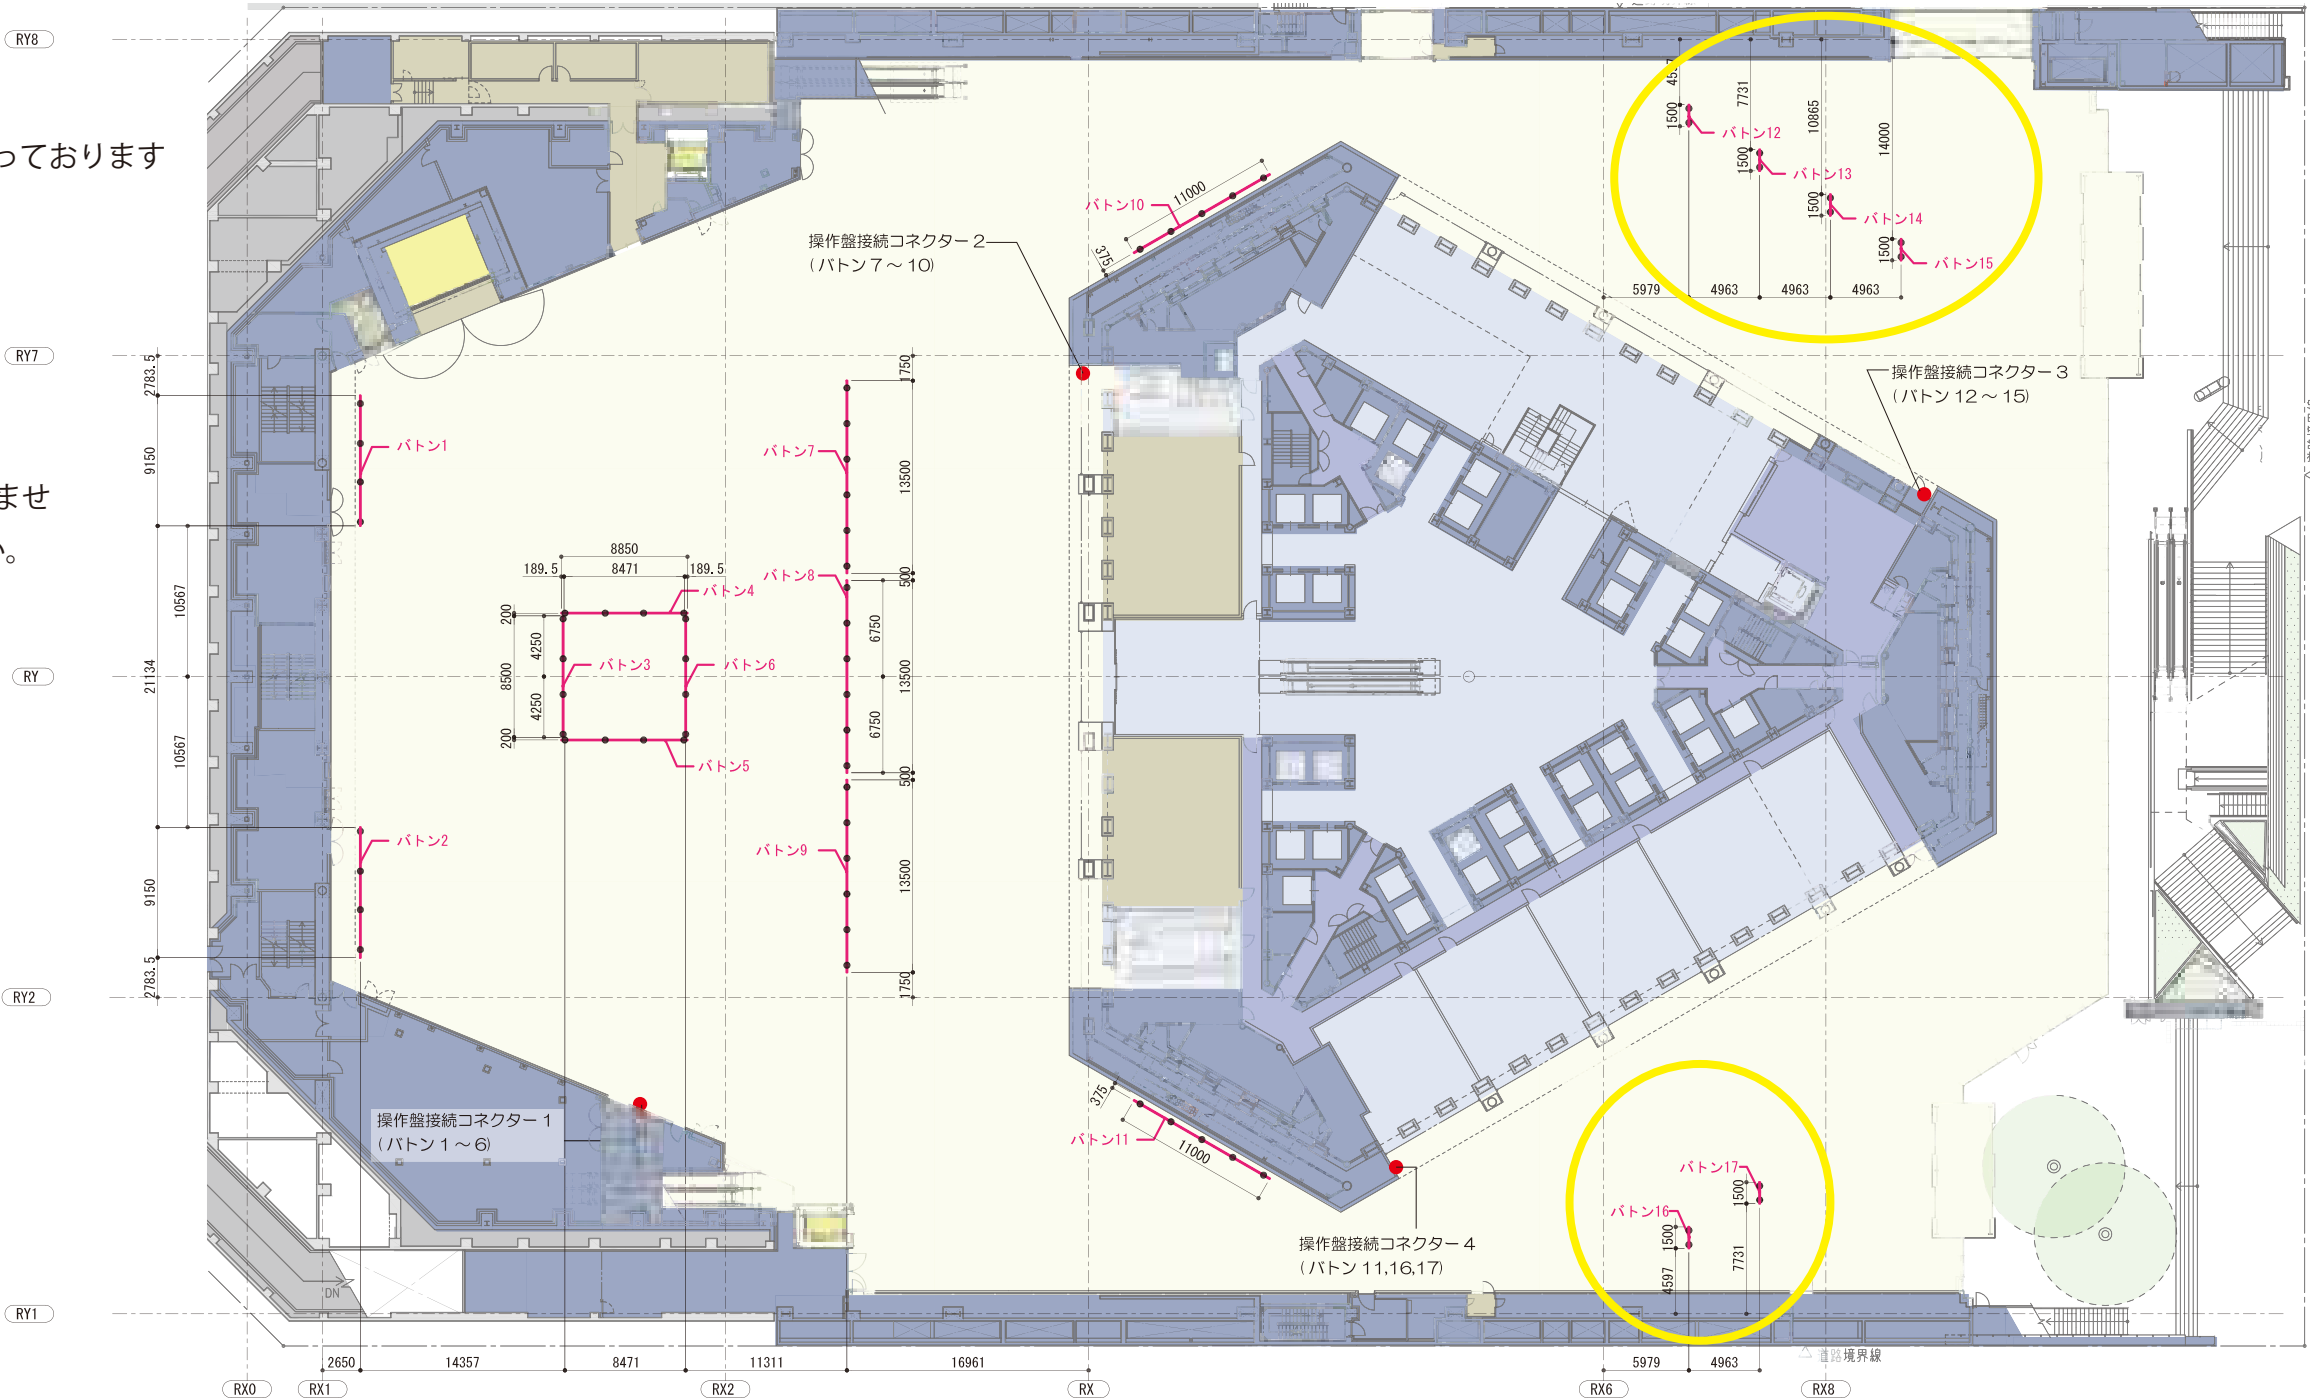




吊りバトン - 北側断面図

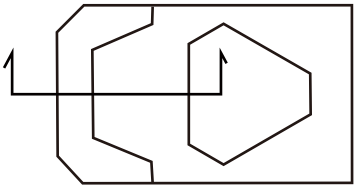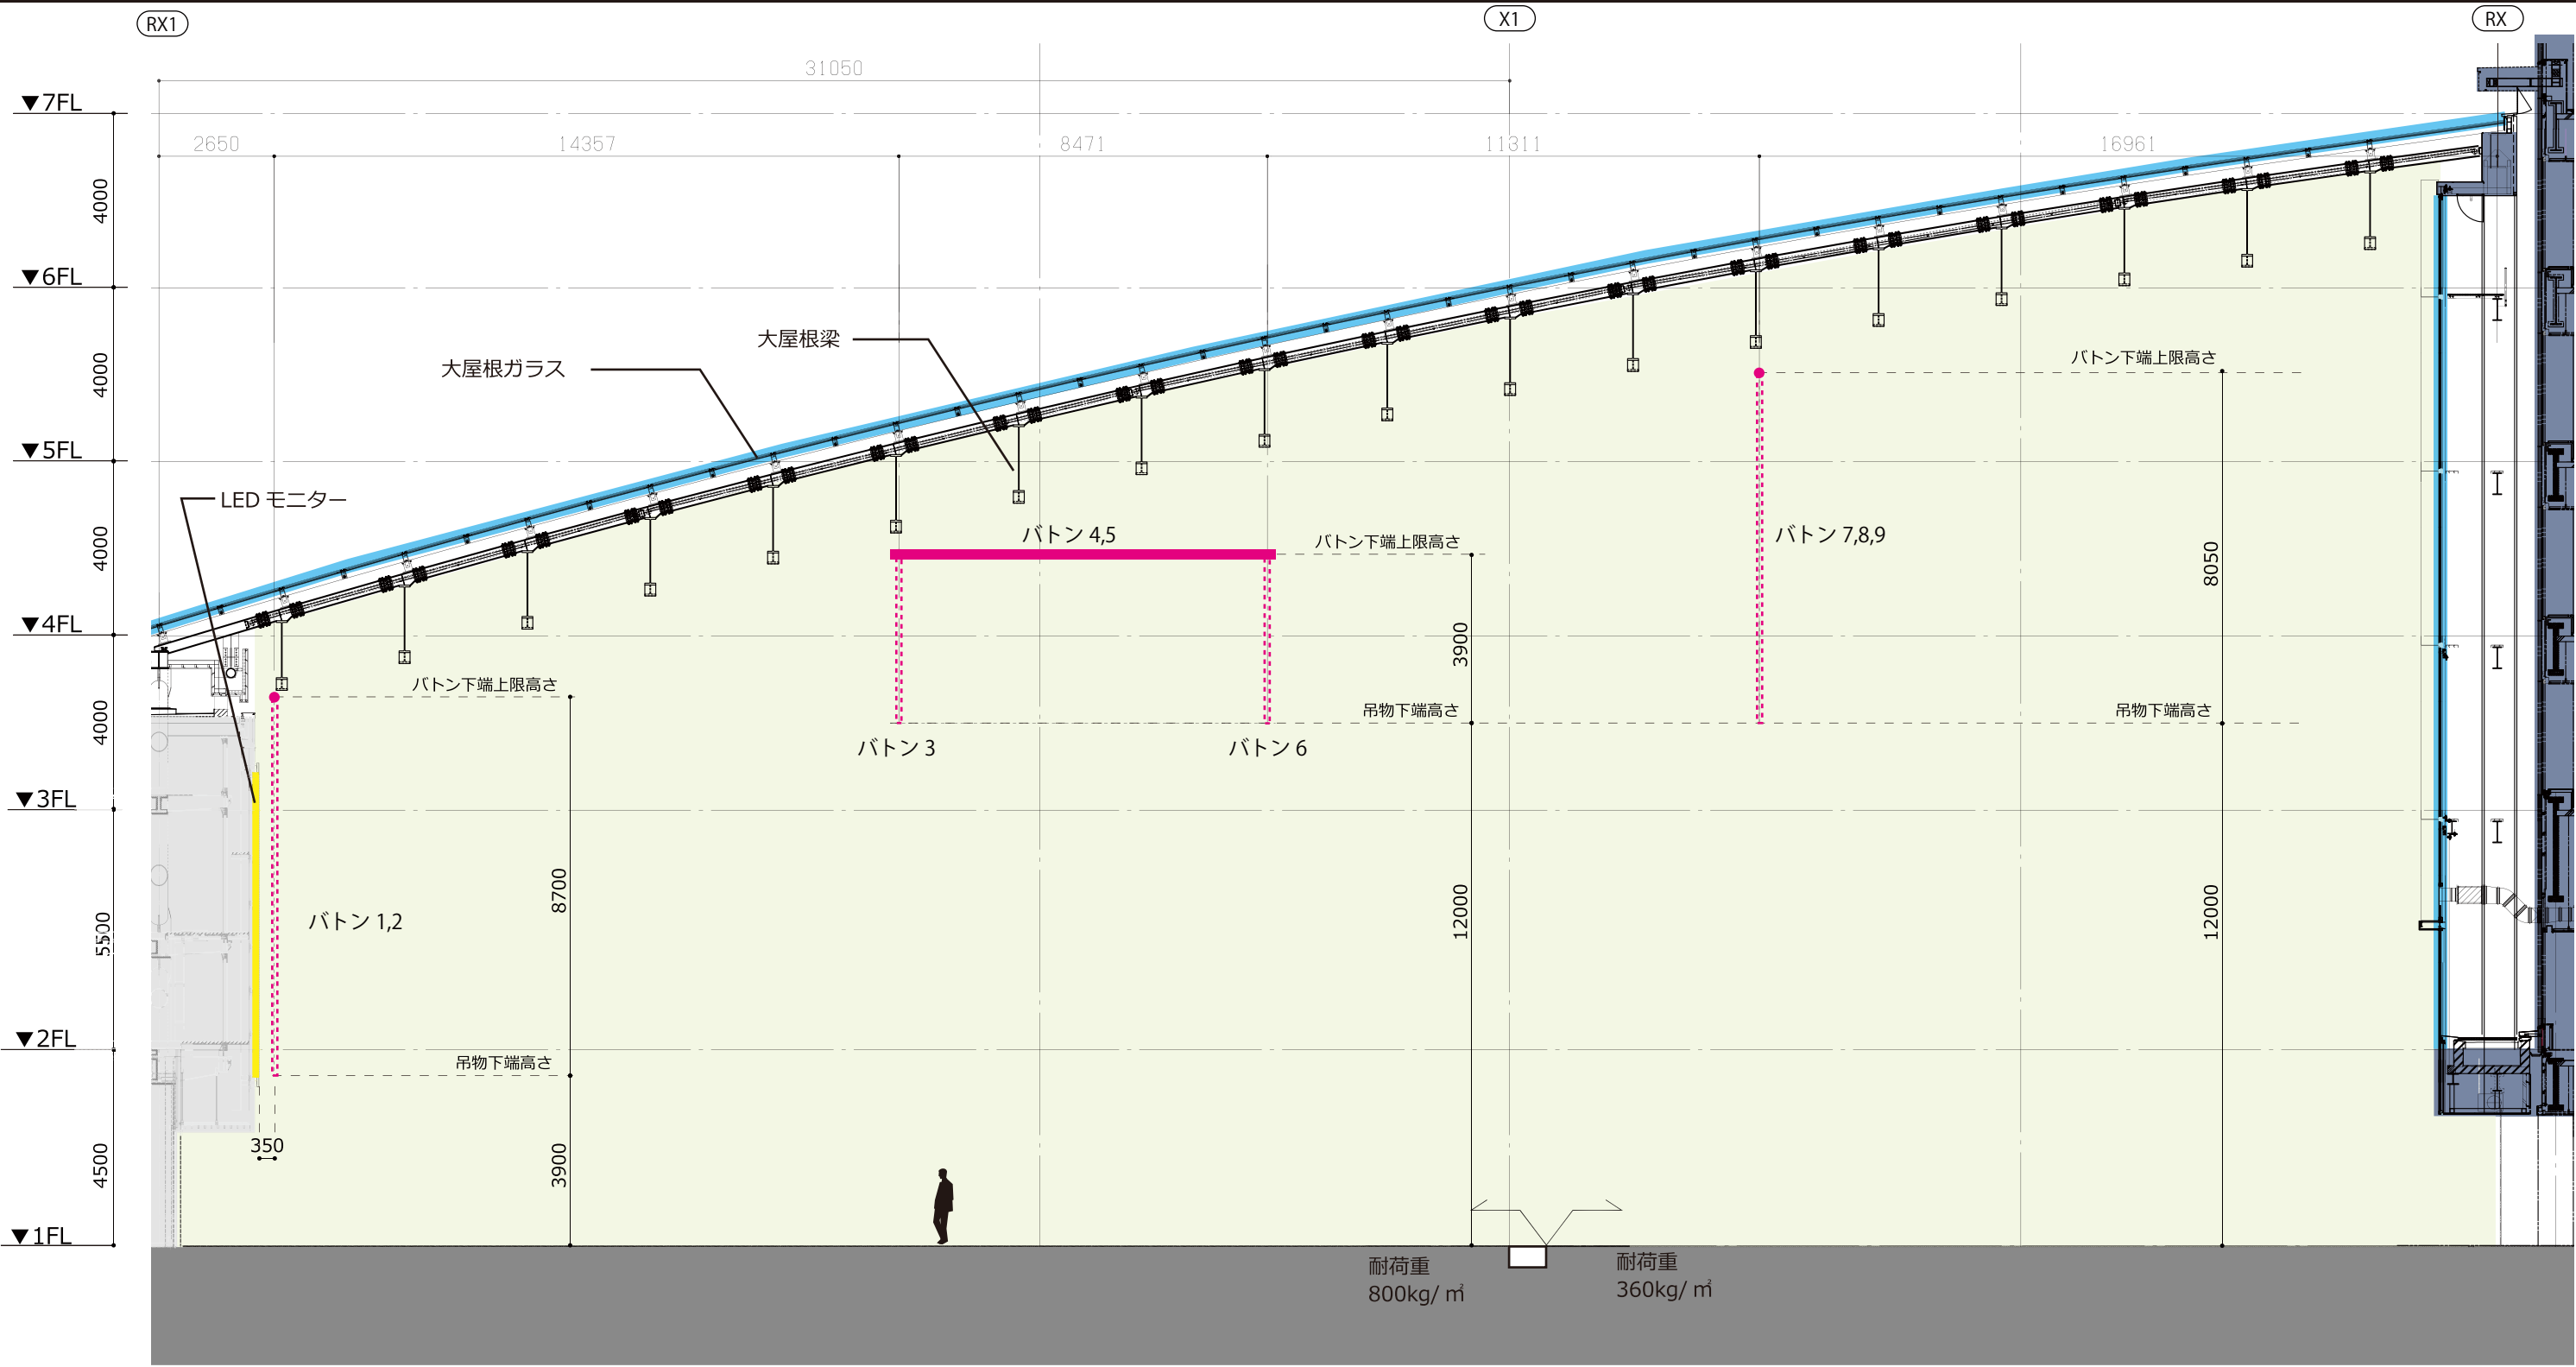

KEYPLAN
S=1/150

※行政指導並びに施工上の都合により、変更となる場合があります。

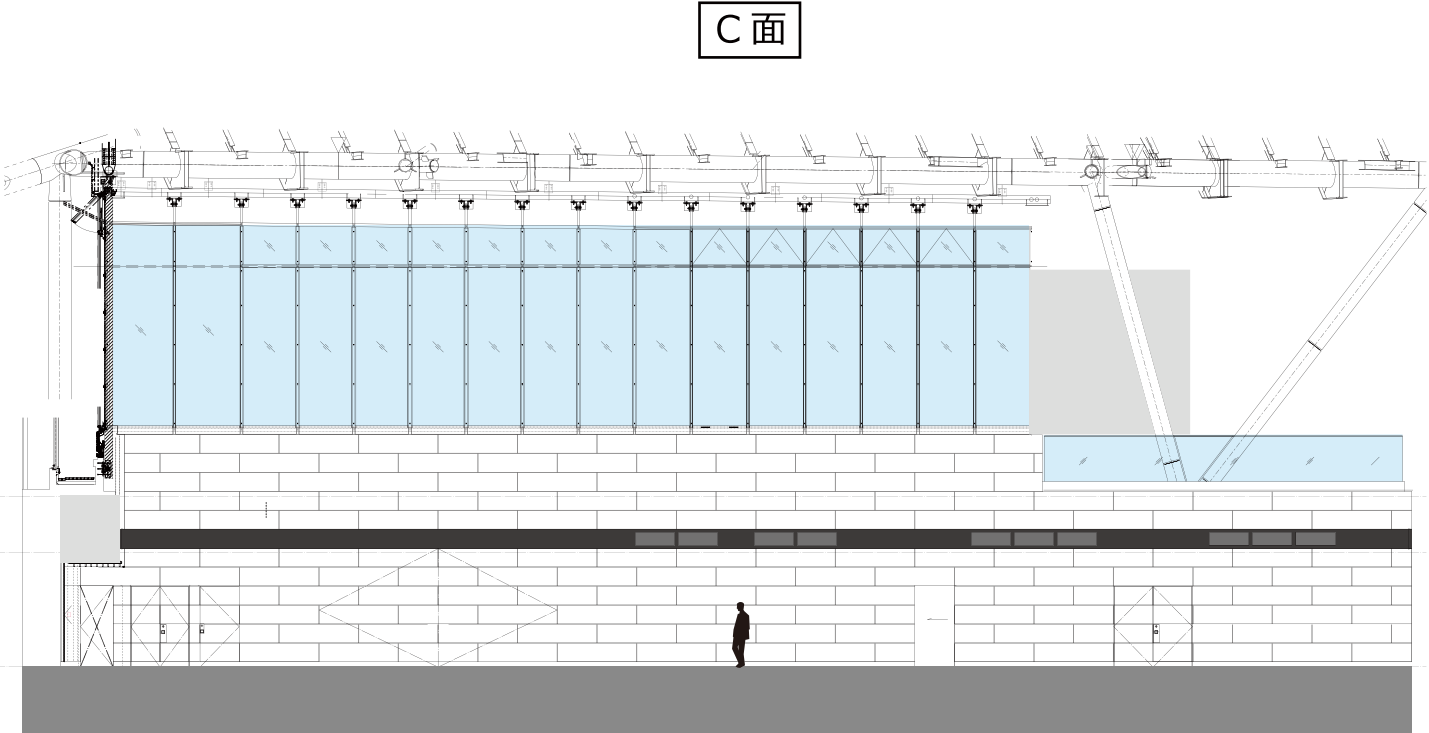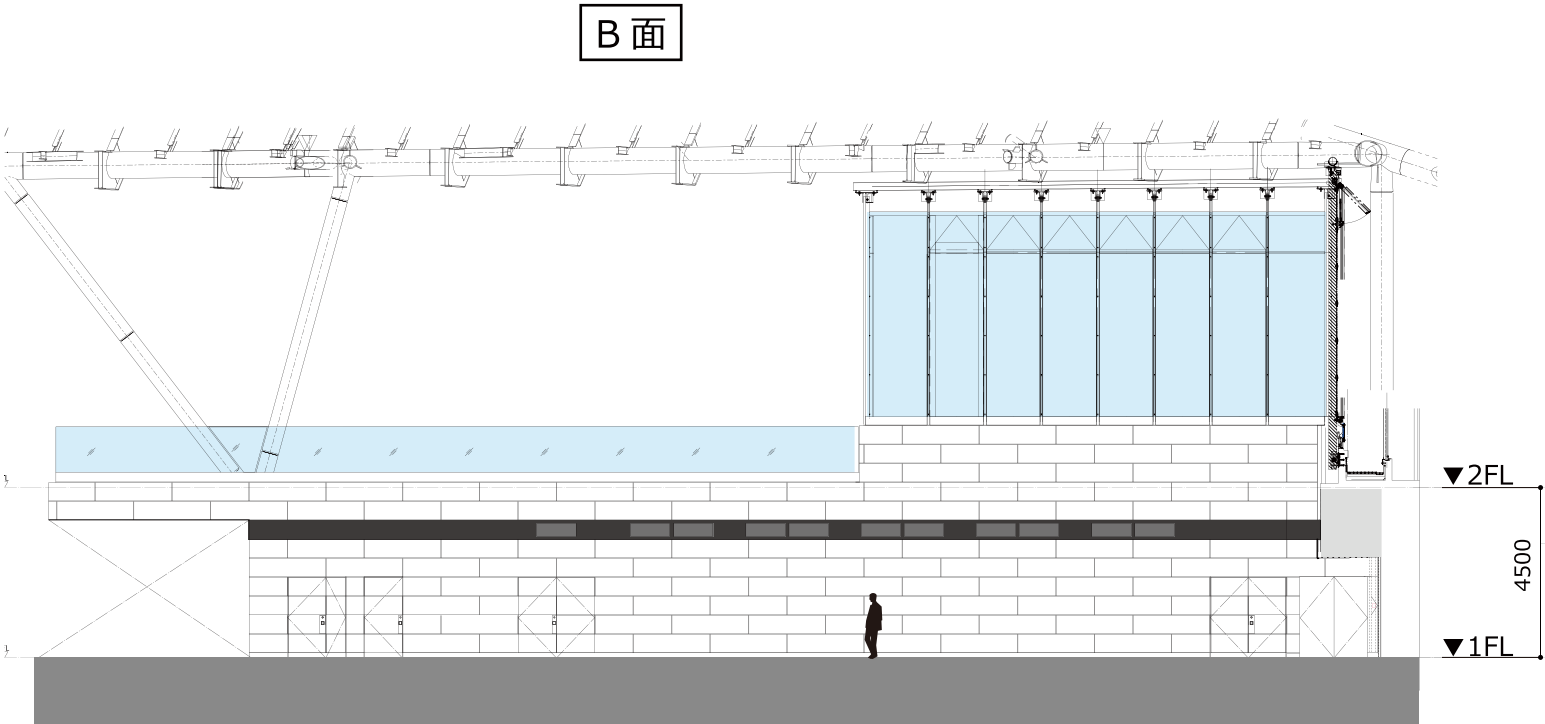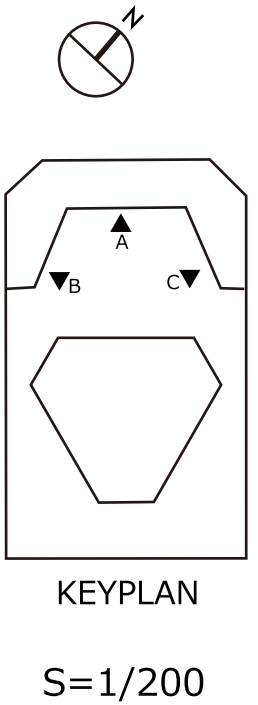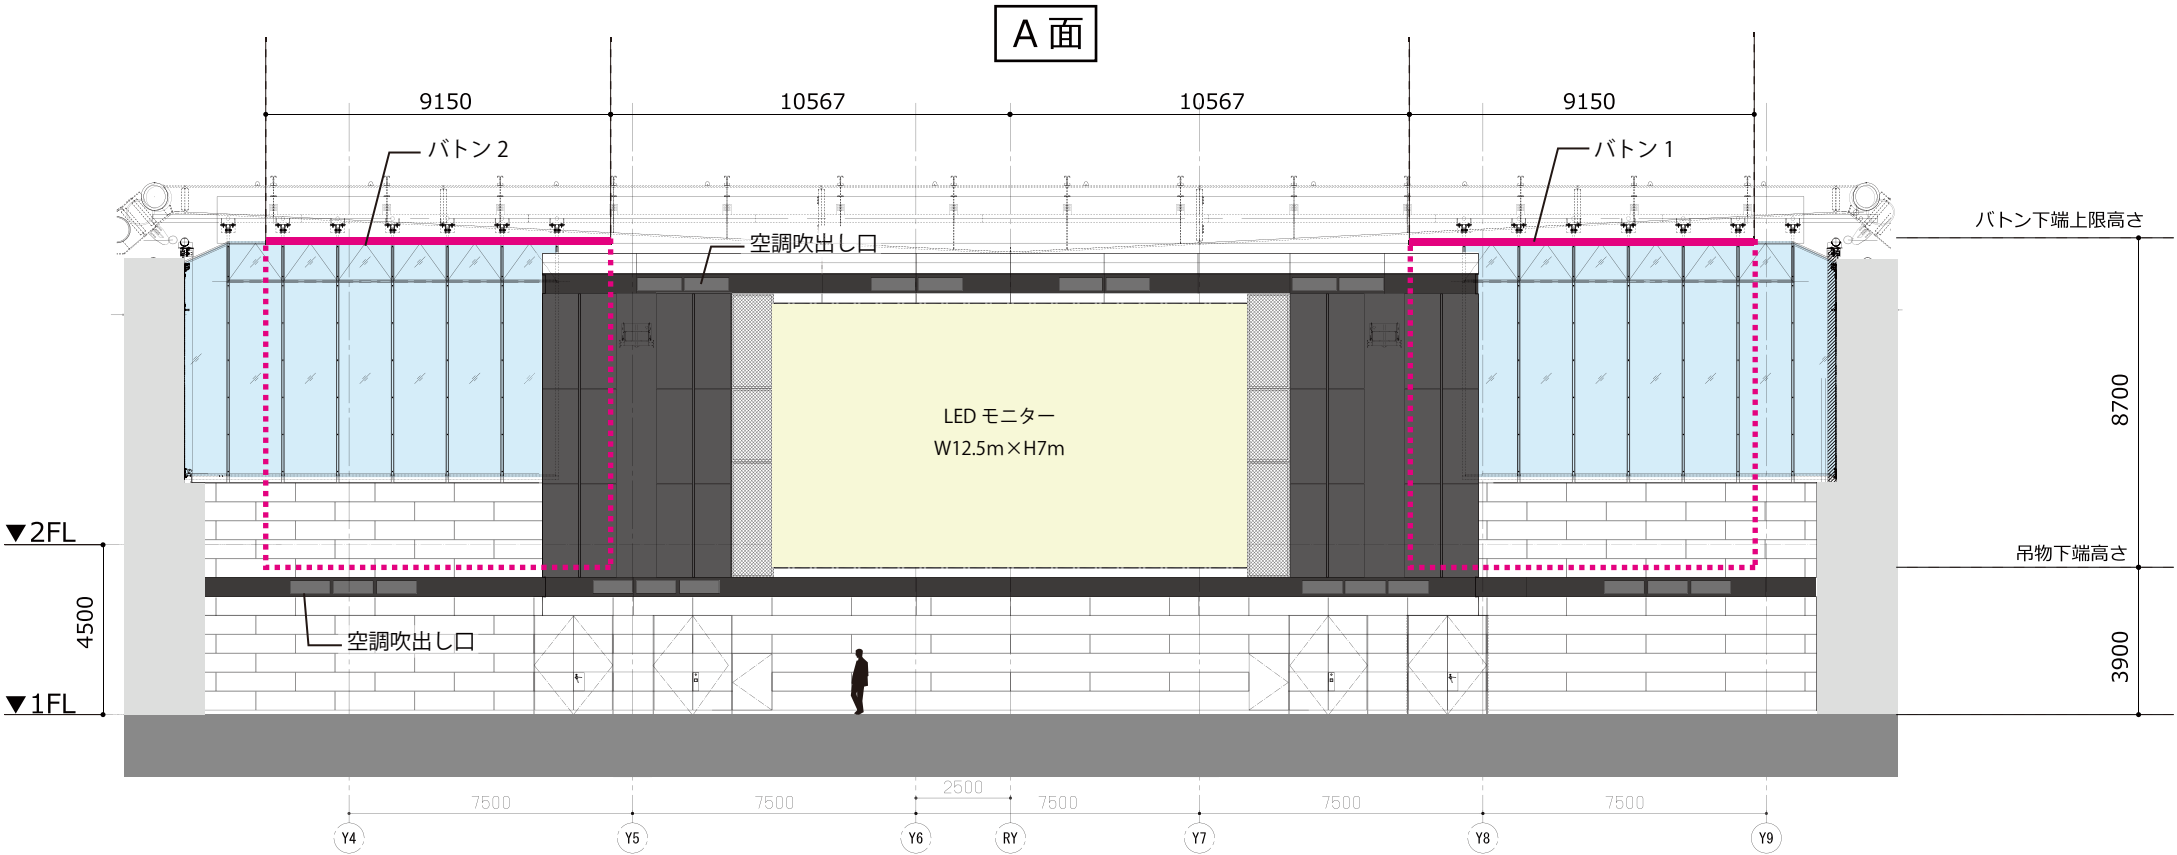

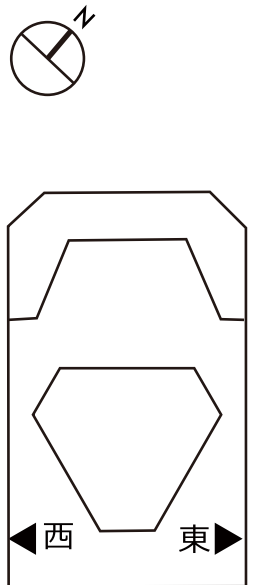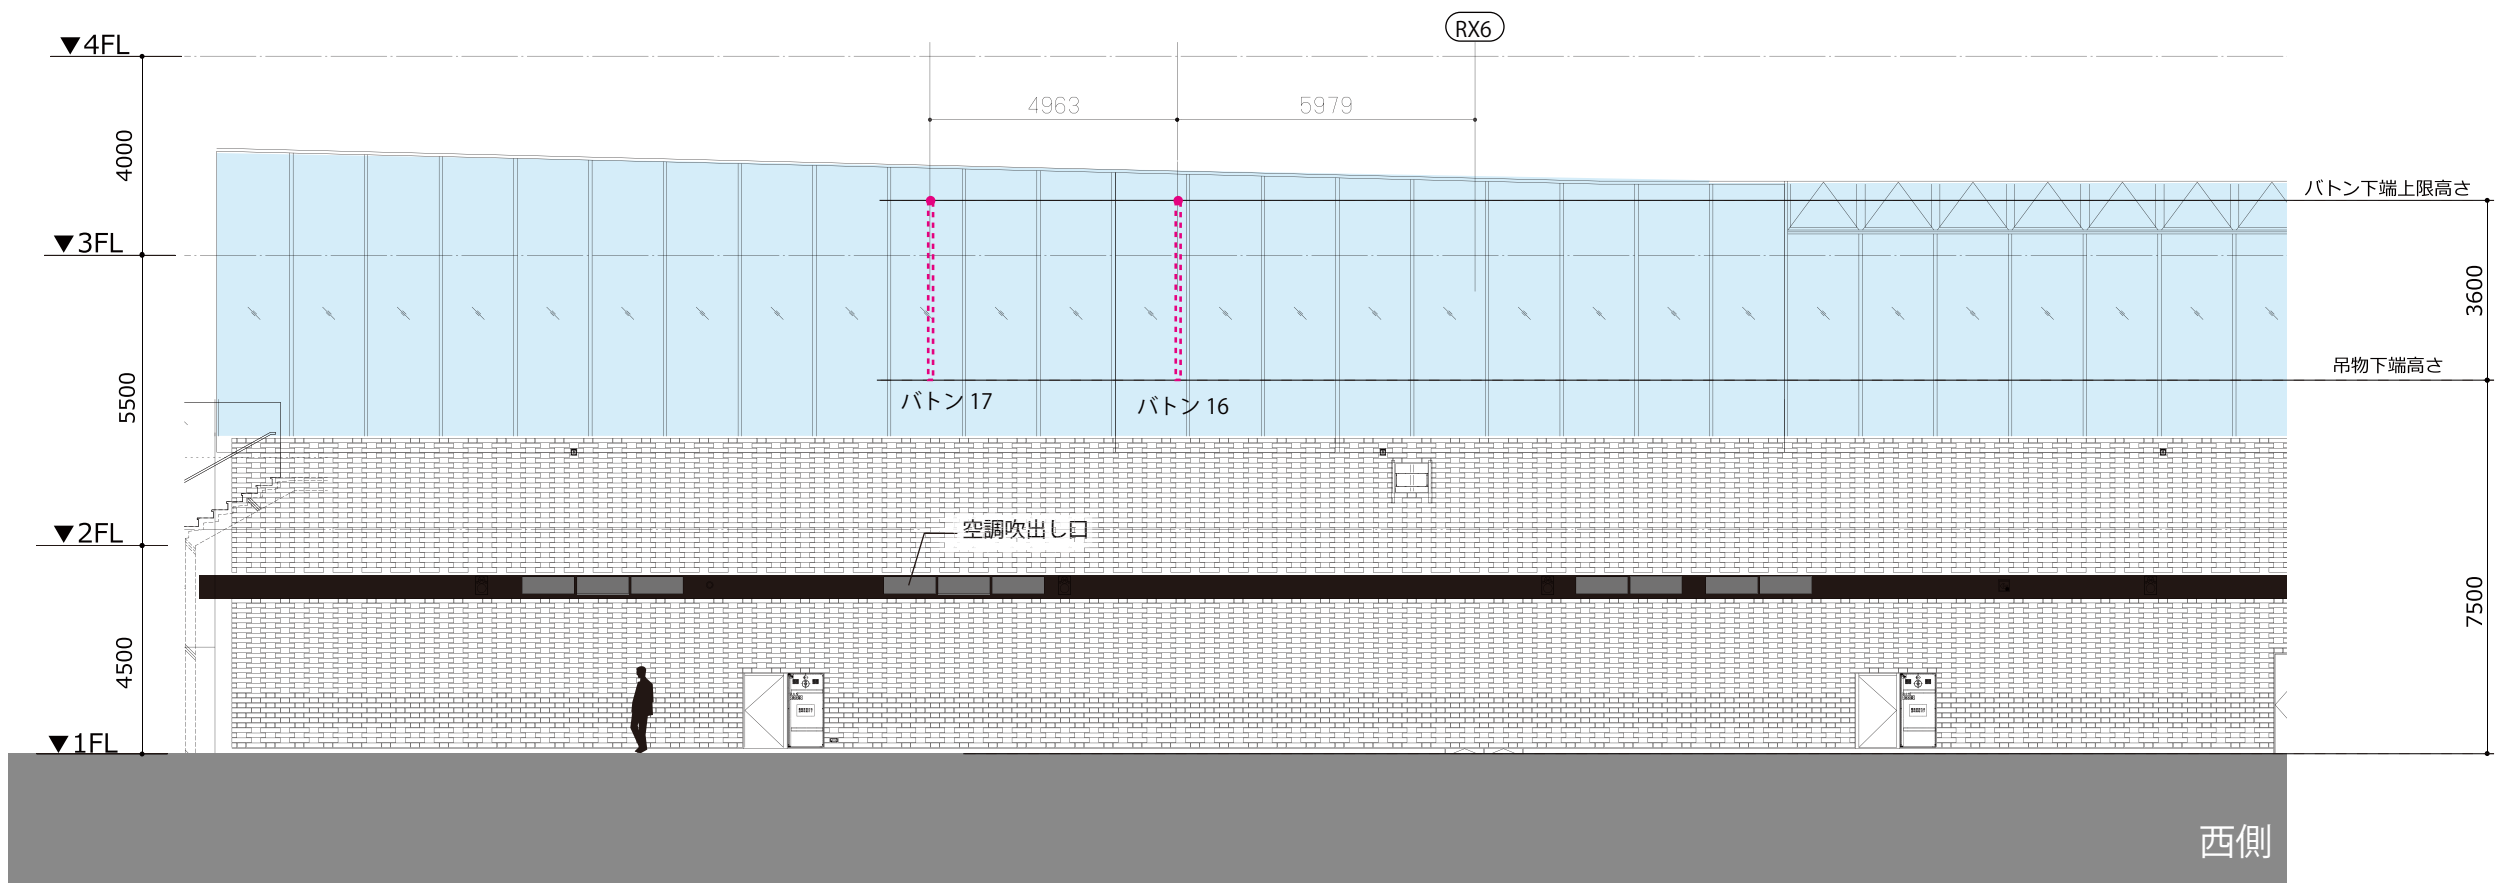

KEYPLAN
S=1/150

