


No.	同時稼働バトングループ	数 量	バトン長さ (mm)	許容積載量 (kg)	バトン可動範囲 (mm) ※1		吊物下限高さ(mm) C	最大吊面積 (W×H)
					バトン下端下限位置 A	バトン下端上限位置 B		
1	バトン 1・2	1	9,150	各100kg	1000	12600	3900	9150×8700
2	バトン 3・6	1	8,500	各 80 kg	1000	15900	12000	8500×3900
3	バトン 4・5	1	8,850	各 80 kg	1000	15900	12000	8850×3900
4	バトン 7	1	13,500	120 kg	1000	20050	12000	13500×8050
5	バトン 8	1	13,500	120 kg	1000	20050	12000	13500×8050
6	バトン 9	1	13,500	120 kg	1000	20050	12000	13500×8050
7	バトン 10	1	11,000	100 kg	1000	19000	3000	11000×16000
8	バトン 11	1	11,000	100 kg	1000	19000	3000	11000×16000
9	バトン 12・13・14・15	1	1,500	各 30 kg	1000	11100	7500	1500×3600
10	バトン 16・17	1	1,500	各 30 kg	1000	11100	7500	1500×3600


※1 1FLからの高さを示す

- ※ バトンは、下記共通仕様
- ・電動巻取り式
 - ・速度4m/min
 - ・スチール製φ42.7

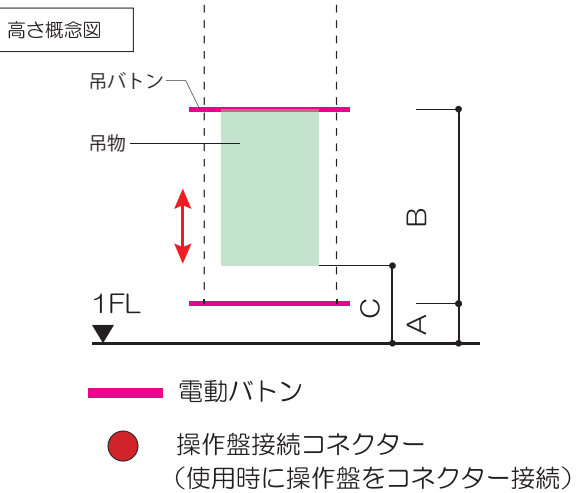



▼注意事項

- ・吊り物下限高さがございます、上記表をご確認下さい
 - ・バトンは上記表記載のグループごとに同時稼働となっております作業を行う際はご注意下さい
 - ・バルーンのご利用について
 - ①上記表の下限高さを厳守すること
 - ②ヘリウムガスのみご利用可能となります、他は利用不可となりますのでご了承ください
 - ・三角広場東・西のバトンはビル来館者動線のため原則夜間作業となります。※右図 エリア詳細については会場担当までお問い合わせくださいませ
- ご不明な点ございましたら、会場担当までご連絡ください。

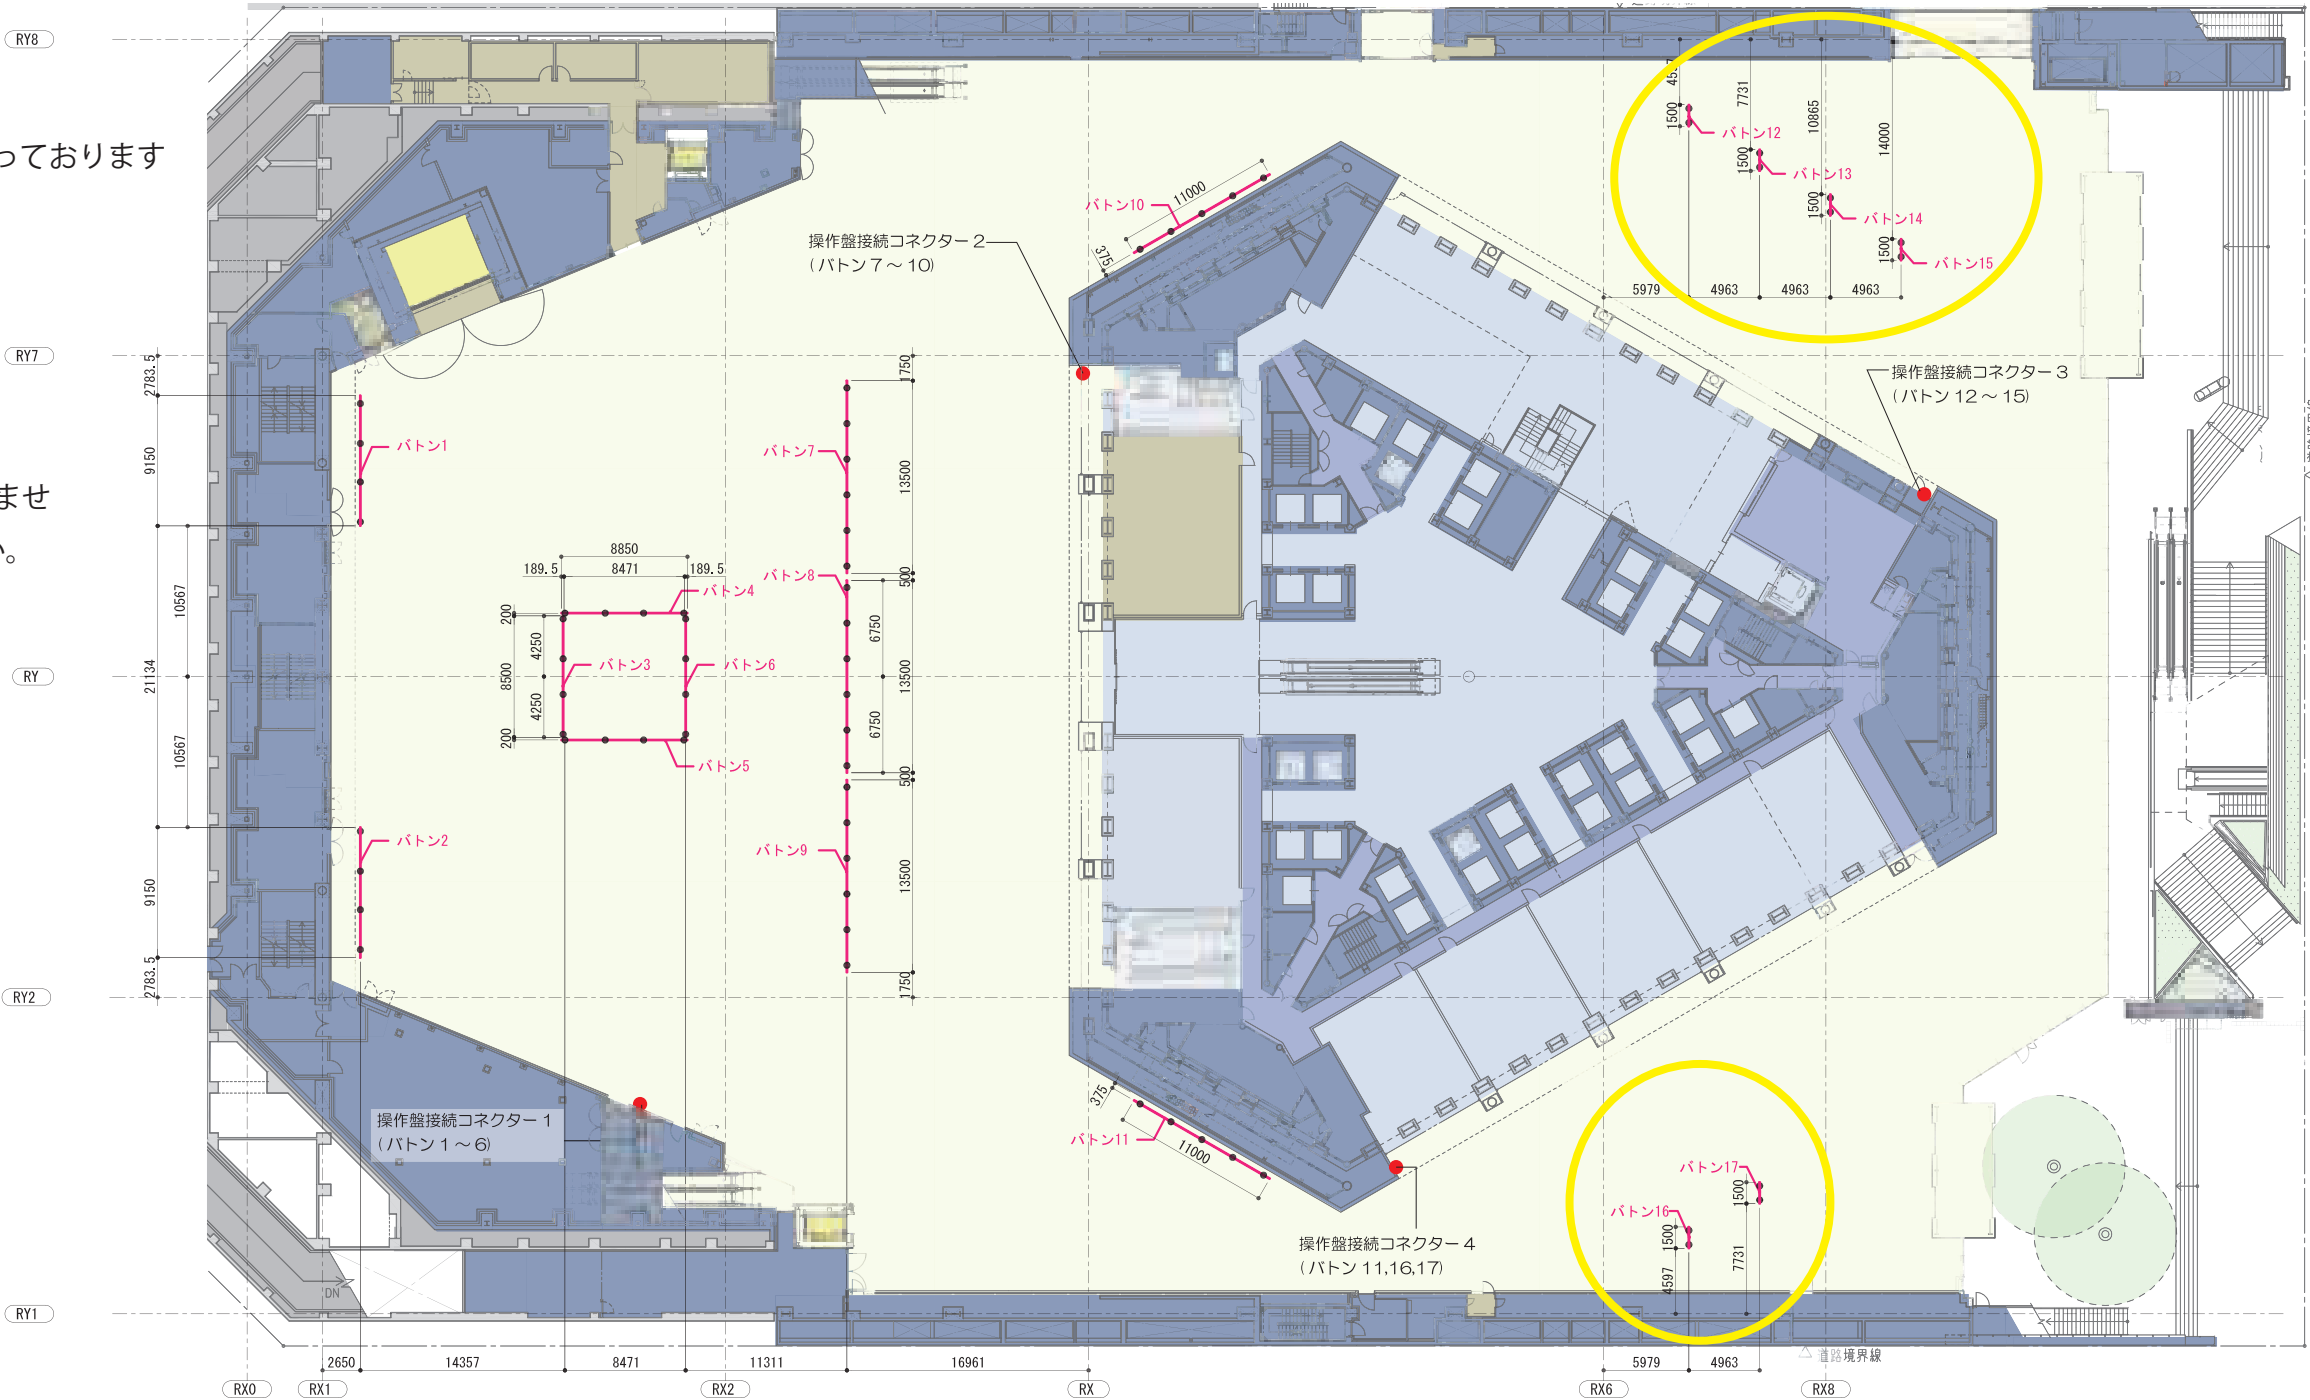

※行政指導並びに施工上の都合により、変更となる場合があります。

吊りバトン - 北側断面図

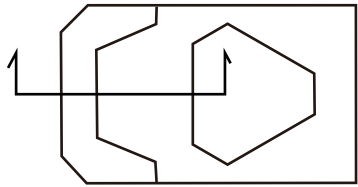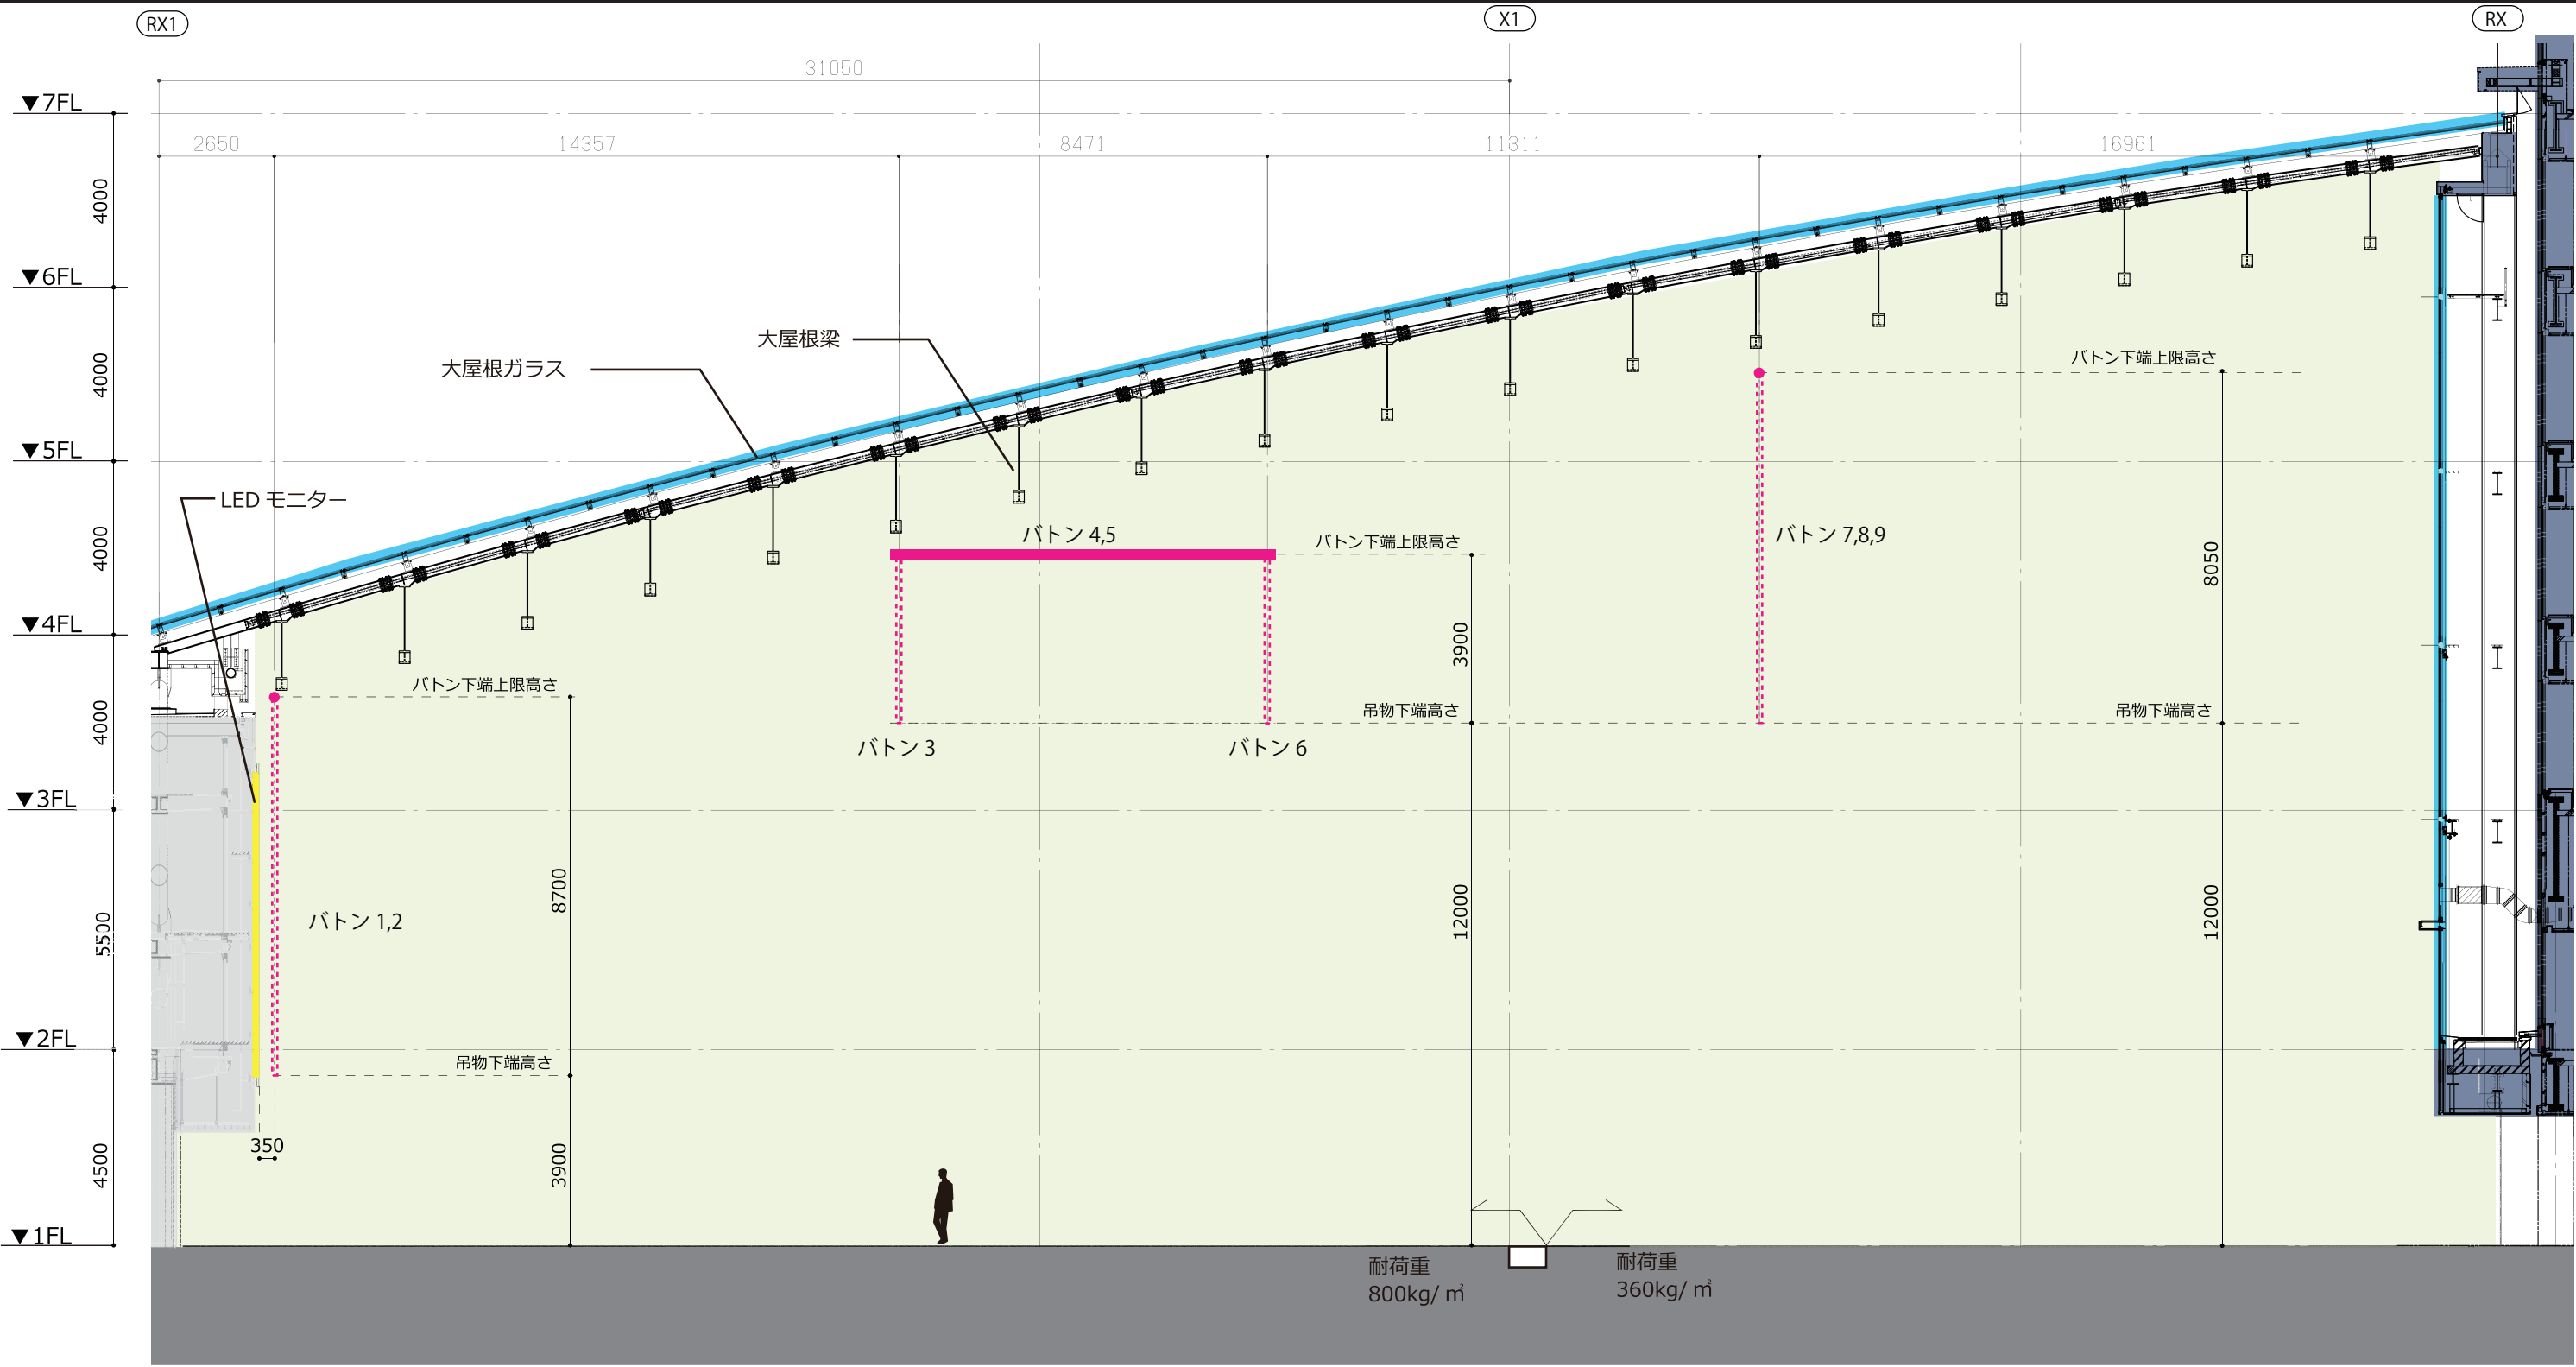

KEYPLAN
S=1/150

※行政指導並びに施工上の都合により、変更となる場合があります。

