


三角広場 電気設備図

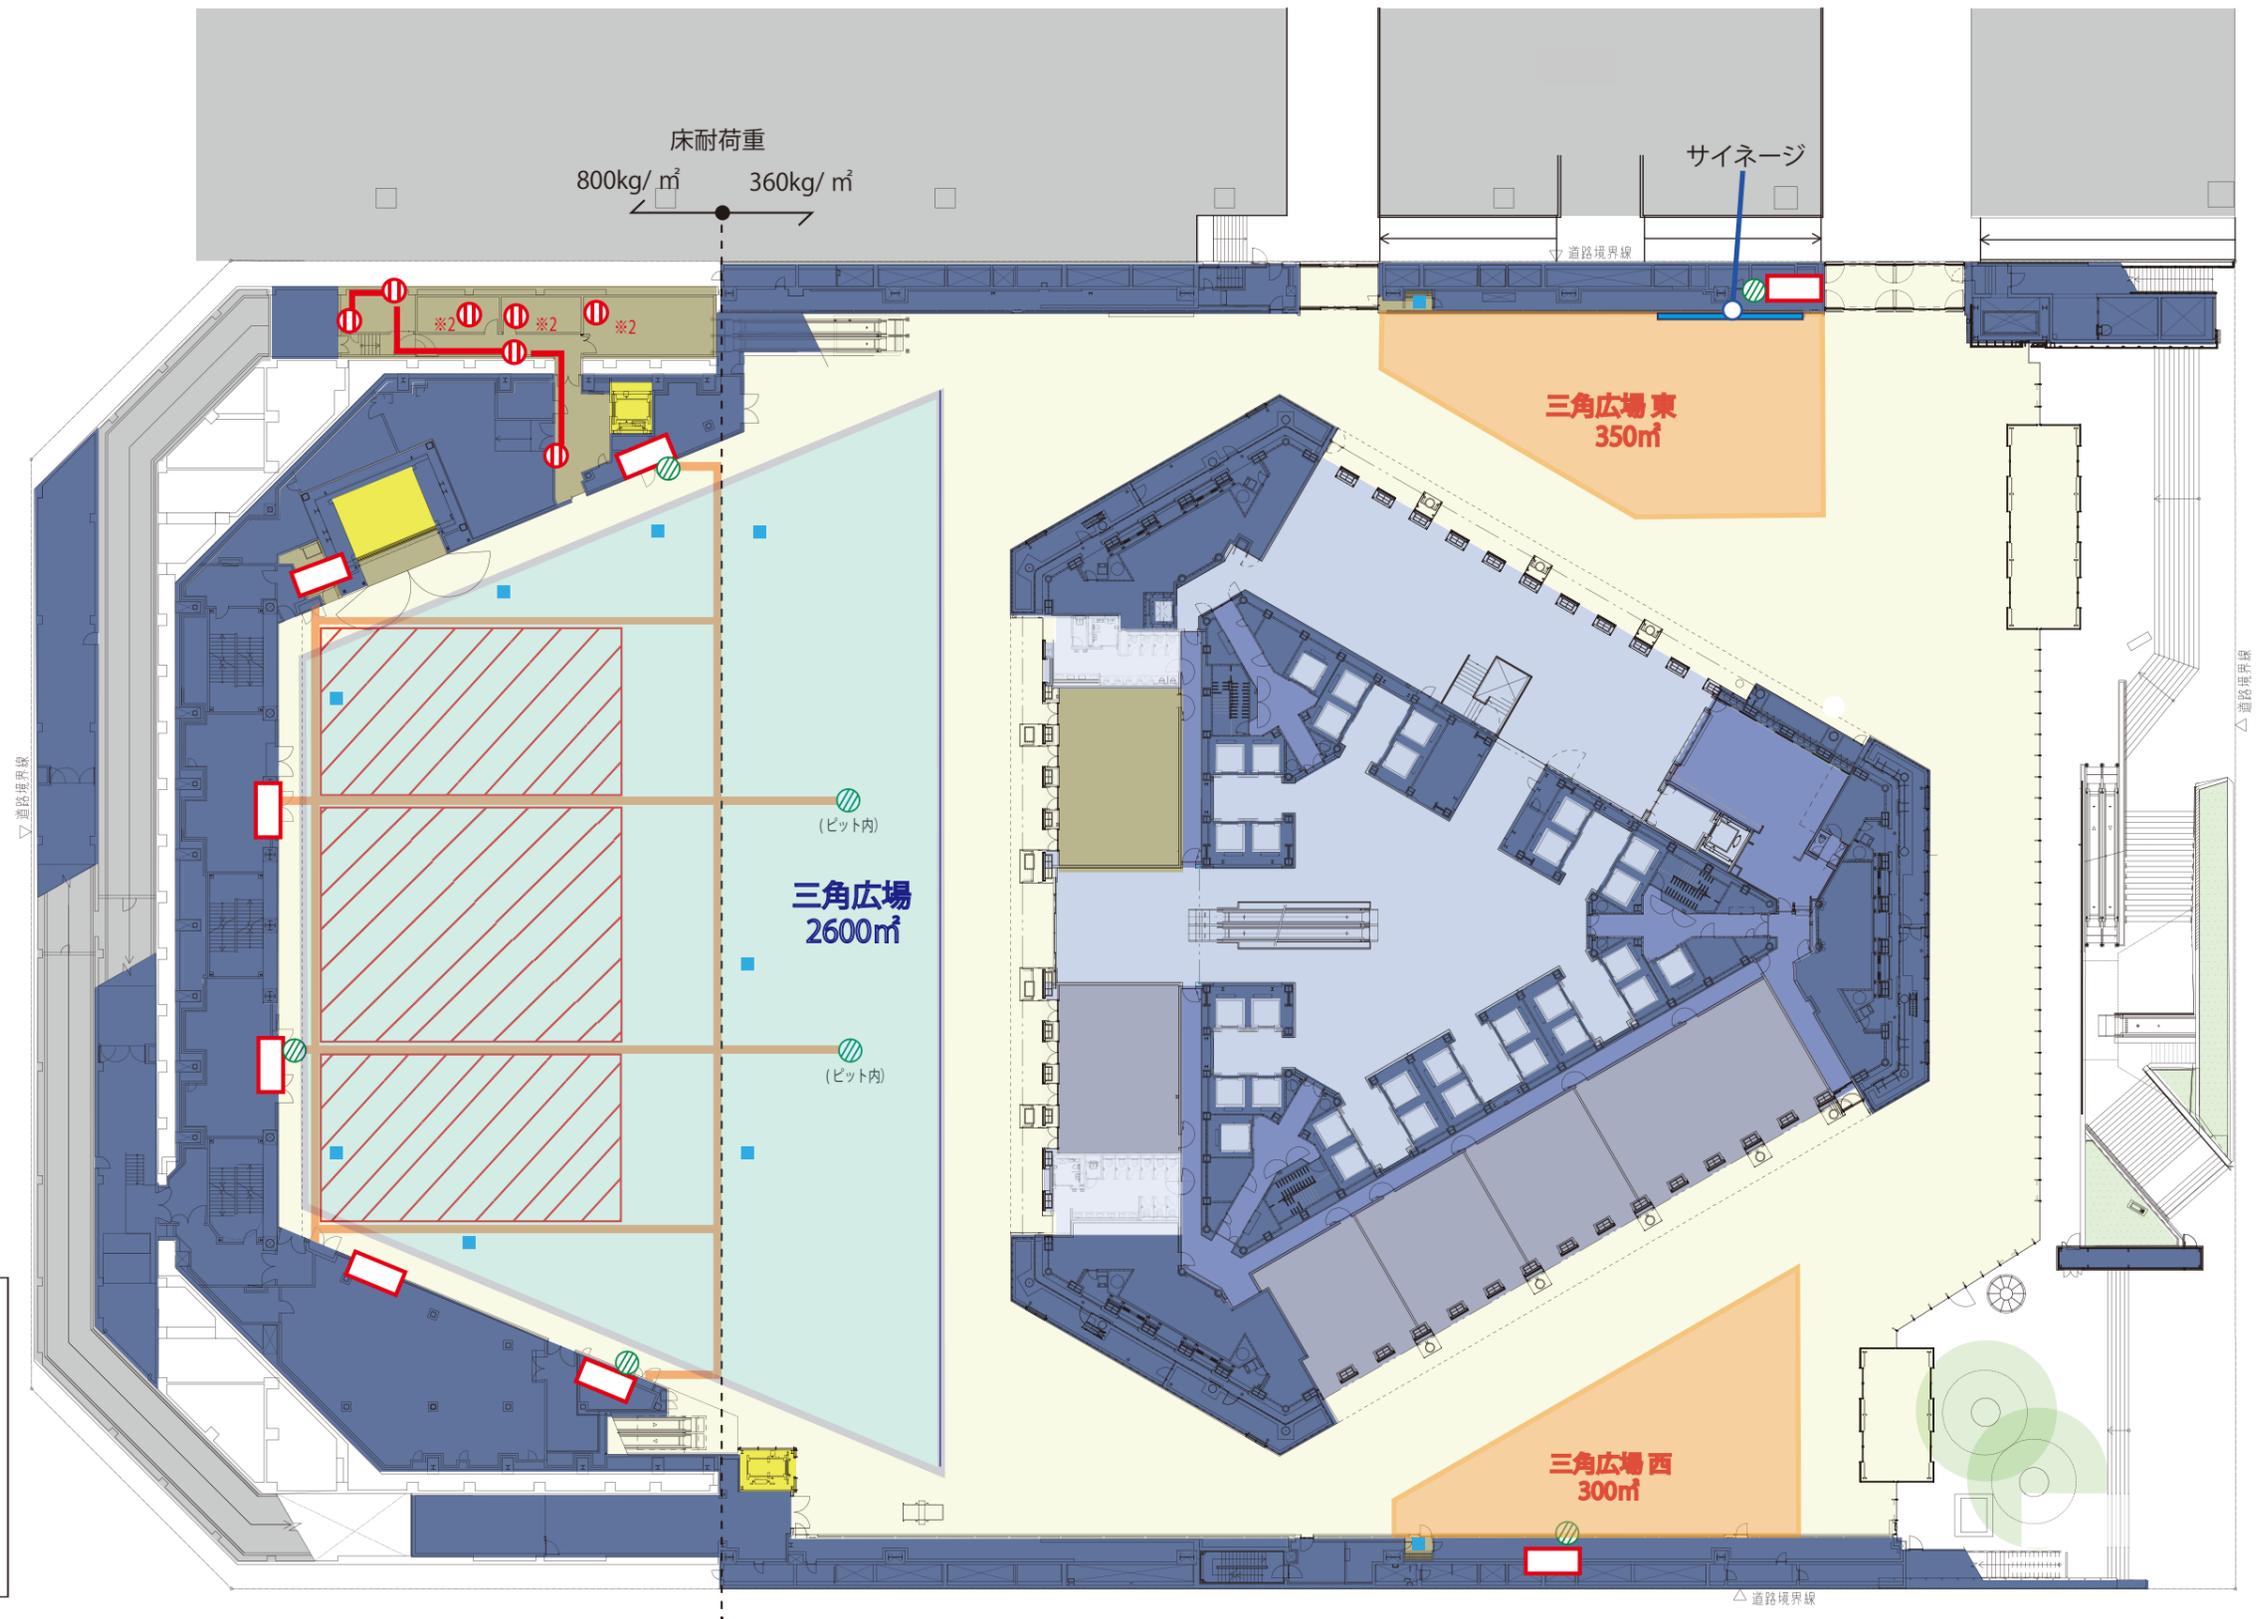

- 床冷暖房 (補助利用)
- 給排水設備
- 分電盤 : 単相 200/100V 300A (アトリウム専用) 三相 200V 200A
- 壁コンセント : 単相 100V 15A
- 配線ピット
- 映像用光コネクタ盤 (光24c) (分電盤内)