



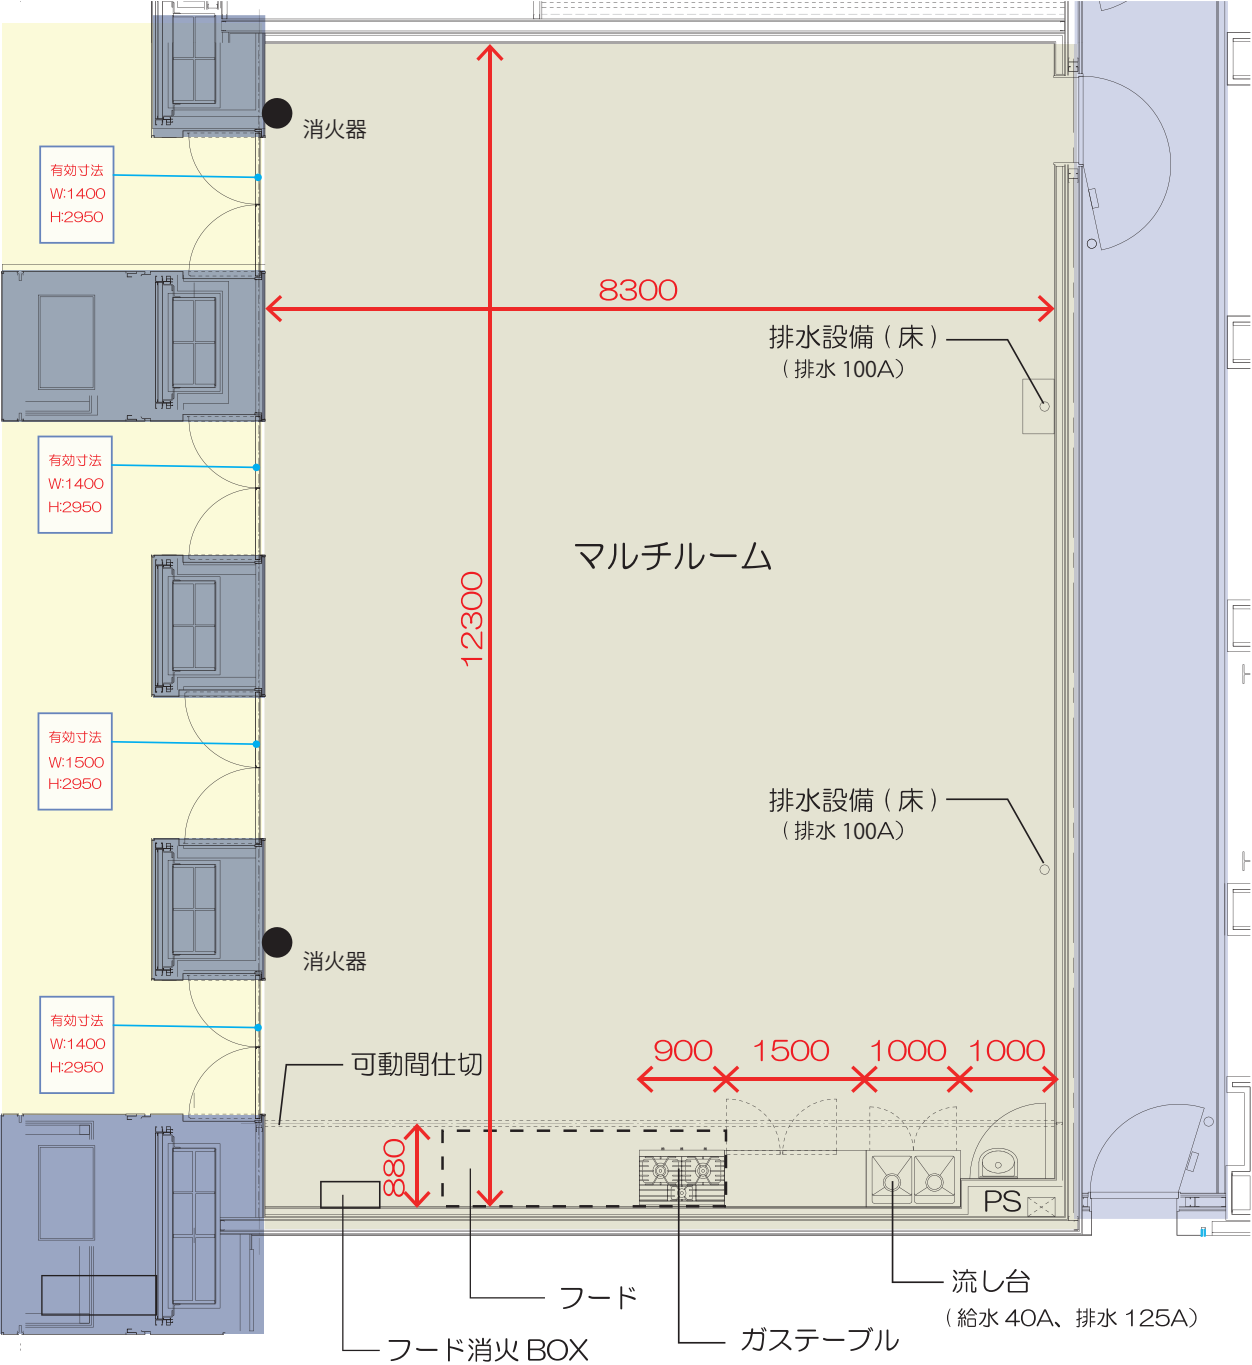

既存設備

- ・ガステーブル（W900×D600×H850、ガス消費量 32KW）
- ・厨房用フードサイズ：W3000×D800
厨房用フードの換気量：2600 m³/h
その内 900 m³/h を既に使用中のため、更に燃焼機器を追加設置する場合下記としてください。
 - 1) 残りのフードサイズ（W2100×D800）の範囲に設置可能な機器寸法であること
 - 2) 法定換気量 1700 m³/h（=2600 m³/h－900 m³/h）以内のガス消費量であること

※ガス機器を増設する場合は、都度消防署との協議が必要です。
※ガステーブルを利用する際は、必ず可動間仕切を全開とした後に PS 内に設置しているガスバルブ開けてください。
可動間仕切閉鎖時は、ガステーブルは使用せず、必ずガスバルブを閉めてください。


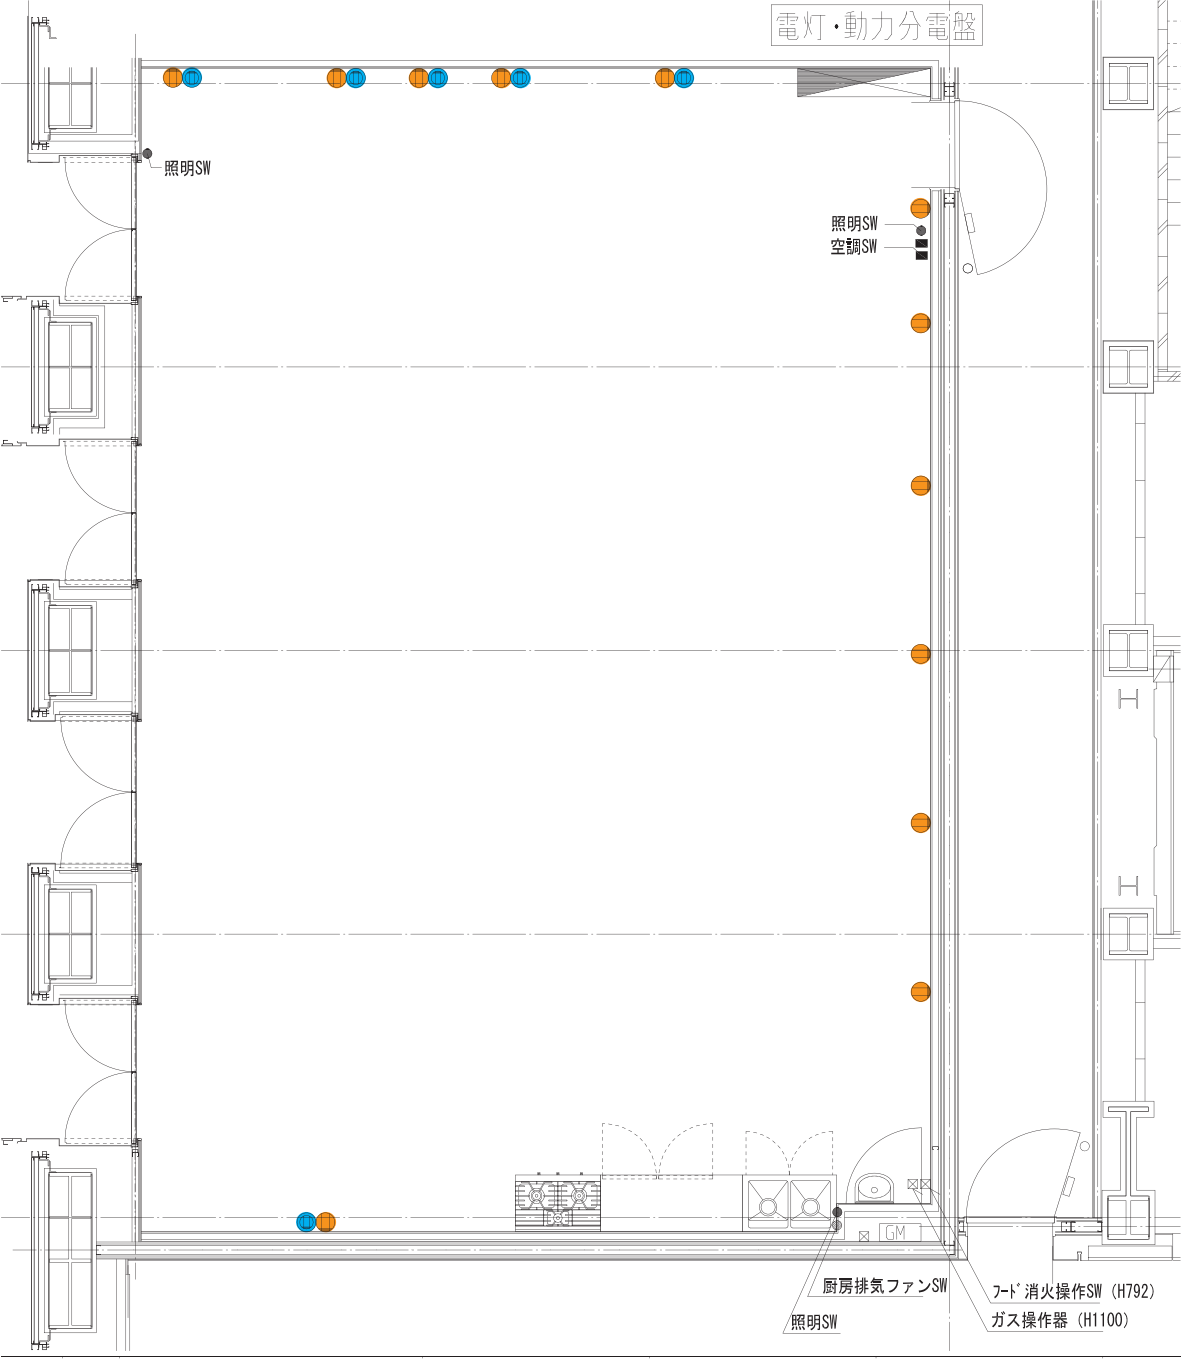


コンセント設備図

凡 例	記 号	名 称	備 考
	電灯・動力分電盤		
	壁埋込コンセント	単相100V 15A×1回路	
	壁埋込コンセント	単相200V 20A×1回路	

- 盤内組込内容
- ・単相3線200/100V 175A (35kVA)
 - ・3相3線 200V 100A (34kVA)
（照明、ファン、設備機器等実装電源含む）
 - ・イベント用コンセント：単相100V15A×4回路

三角広場 マルチルーム（西）設備図 95m²

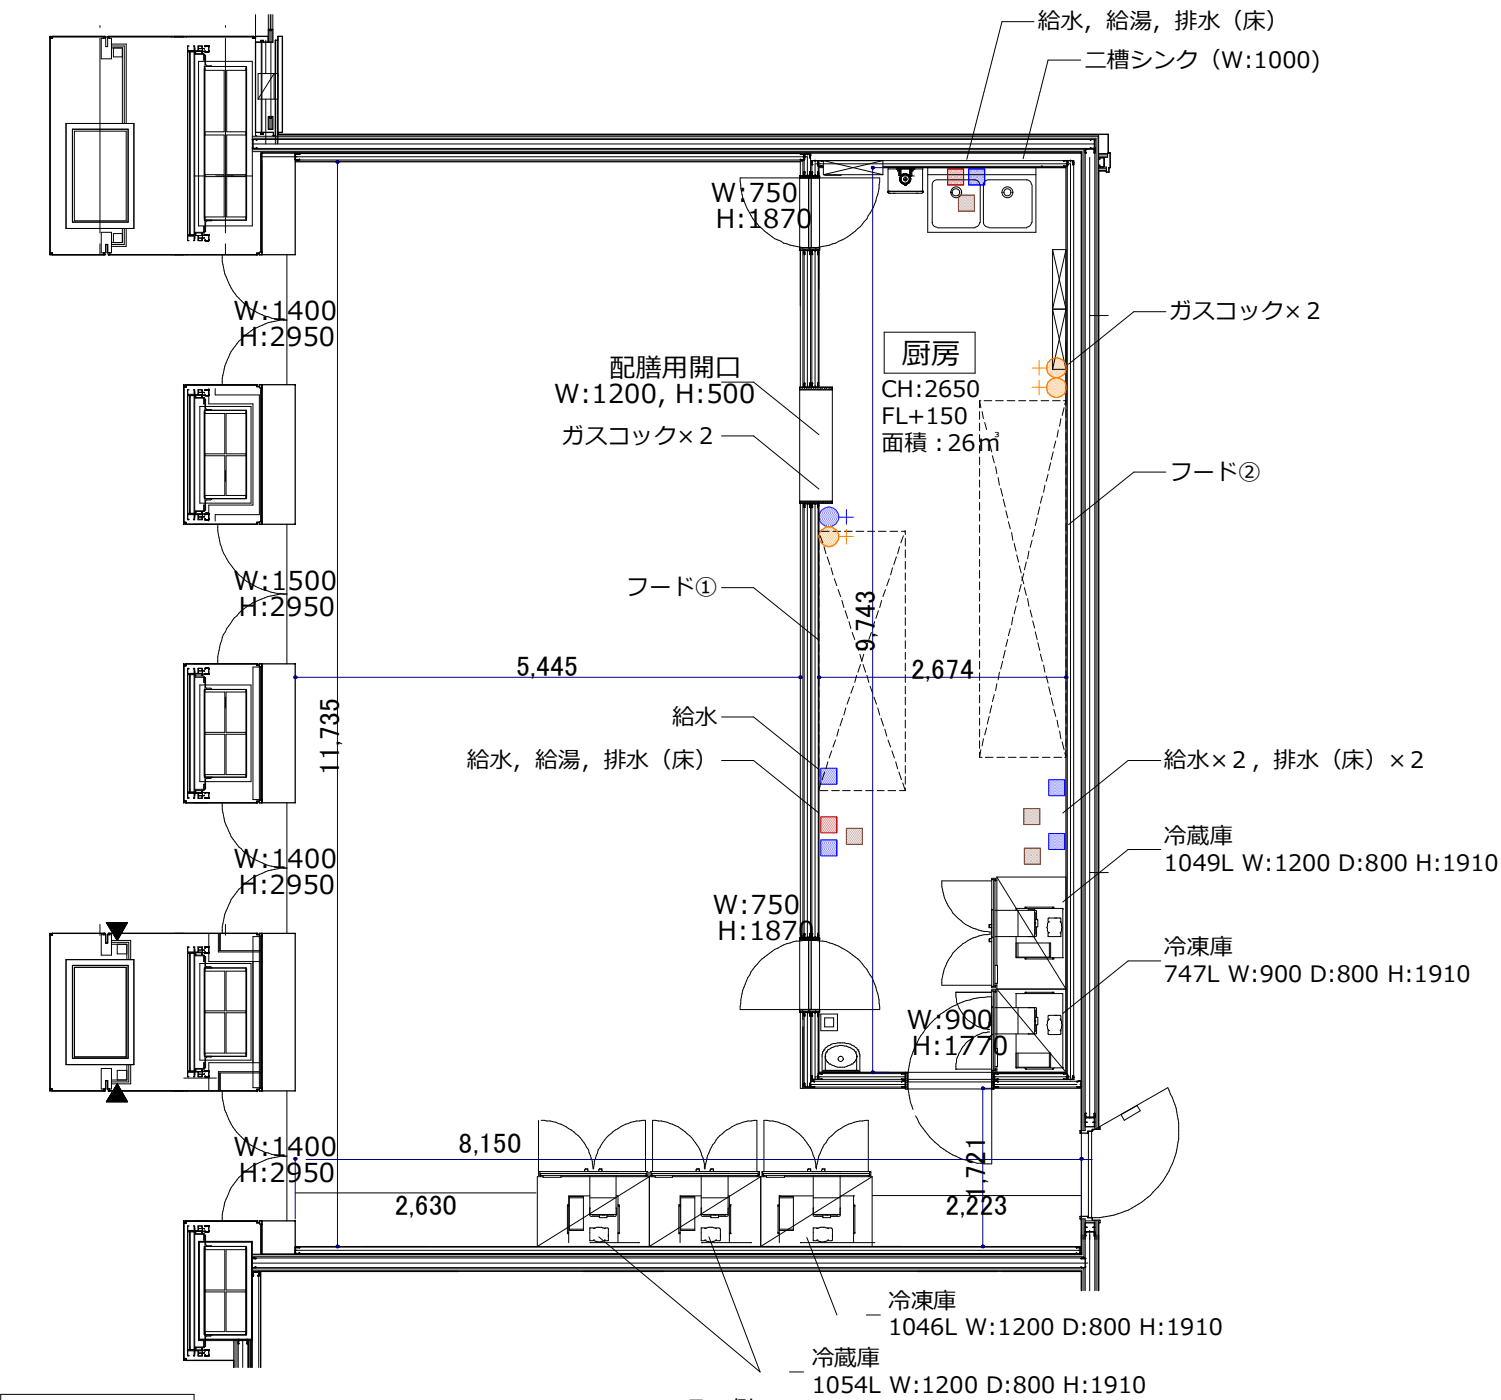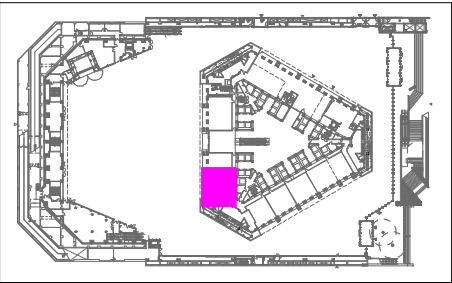


空調・衛生設備

- ・厨房用フードサイズ
フード①: W2400×D800
フード②: W3300×D800
- ・厨房用フード換気量
フード①: 2080m³/h
燃焼機器を設置する場合下記としてください
1) フードサイズ(W2400×D800)の範囲に設置可能な機器であること
2) 法定換気量2080m³/h 以下であること
3) ガス消費量 31.4kw(27,000kcal), 14.3kw(12,300kcal/h)以下
- フード②: 2800m³/h
燃焼機器を設置する場合下記としてください
1) フードサイズ(W3300×D800)の範囲に設置可能な機器であること
2) 法定換気量2800m³/h 以下であること
3) ガス消費量 14.3kw(12,300kcal/h) ×2台以下
- ※ガス機器を設置する場合は都度消防署と協議が必要です
※ガス機器を使用する際はガスメータに設置しているバルブを開けてください
ガス機器使用後はガスメータに設置しているバルブを閉めてください

凡 例

記 号	名 称	備 考
■	給水 (壁)	1 3 A B A V止め
■	給湯 (壁)	1 3 A B A V止め
■	排水 (床)	5 0 A C A P若しくは掃除口
●+	ガスコック (壁)	ガス消費量31.4kw(27,000kcal)
○+	ガスコック (壁)	ガス消費量14.3kw(12,300kcal)

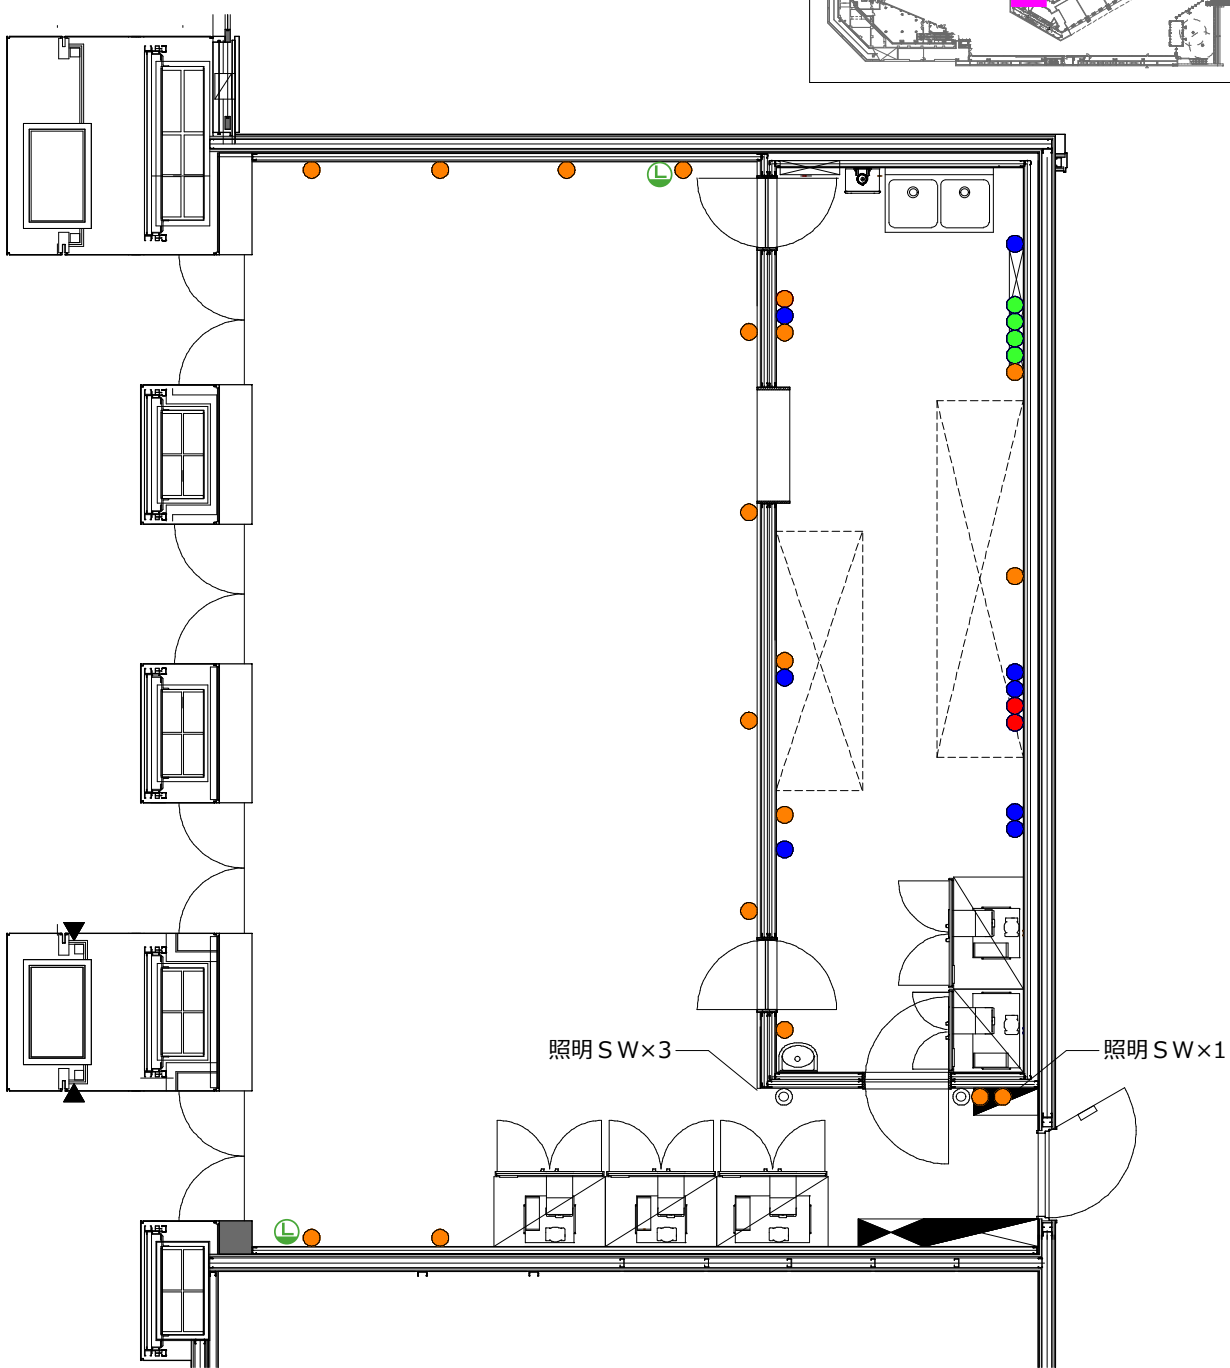

コンセント設備

凡 例

記 号	名 称	備 考
■	主開閉器	
■	電灯分電盤	
■	動力分電盤	
◎	照明 SW	
○	壁埋込コンセント	単相100V 15A×1回路
●	壁埋込コンセント	単相200V 20A×1回路
●	壁埋込コンセント	三相200V 20A×1回路
●	壁埋込コンセント	三相200V 30A×1回路
●	LANジャック	

盤内組込内容

- ・単相3線200/100V 150A
- ・3相3線 200V 300A
(照明、ファン、設備機器等実装電源含む)
- ・イベント用コンセント: 単相100V15A×12回路
- ・冷蔵庫用コンセント: 単相100V15A×2回路
- ・冷凍庫用コンセント: 三相200V20A×1回路
- ・厨房内コンセント: 単相100V15A×9回路
- ・厨房内コンセント: 三相200V20A×15回路